
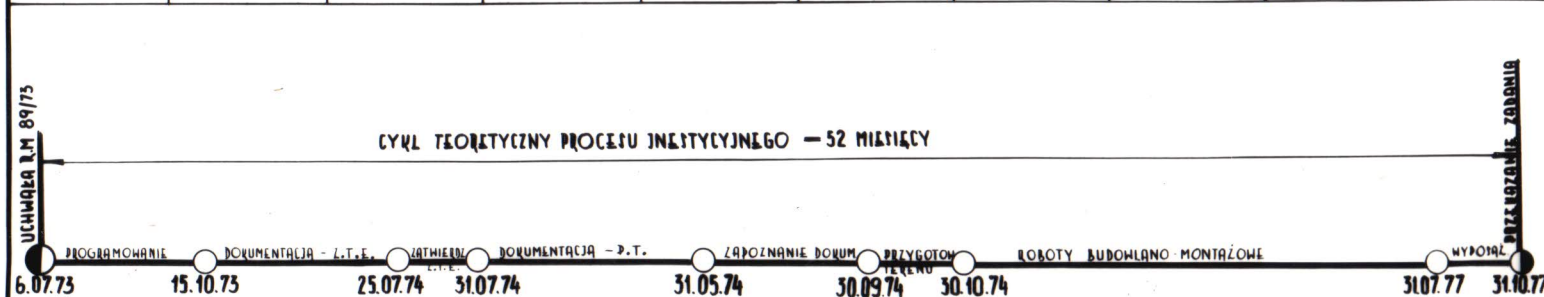


ZALOŻONY HARMONOGRAM PROCESU INWESTYJNEGO - OSRODEK OBLICZENIOWY - "MAGISTER-ZOWAR"

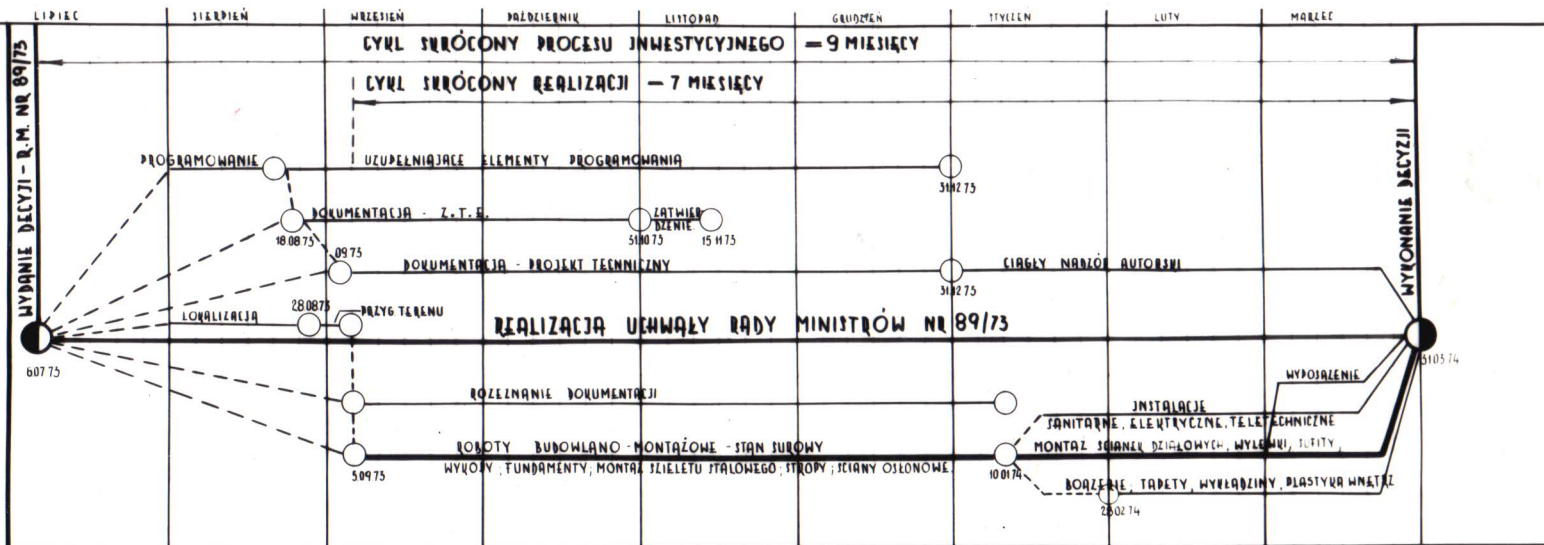

WYKONANO: GRJ - WZBB, BUDOMONTAŻ
 mgr inż. H. Kusan
 Warszawa, marzec 1974 r.